



Östgötagatan 12 / Kapellgränd 5, 604 m²

Hyresgästskiss ny planlösning, plan 3 (entréplan)

Kv Pelarbacken Mindre 23


- 66 arbetsplatser varav 36 skrivbordsplatser och 30 touch down.

- Till lokalen tillhör en egen terrass om ca 82 kvm belägen inomhus i ljusgården.

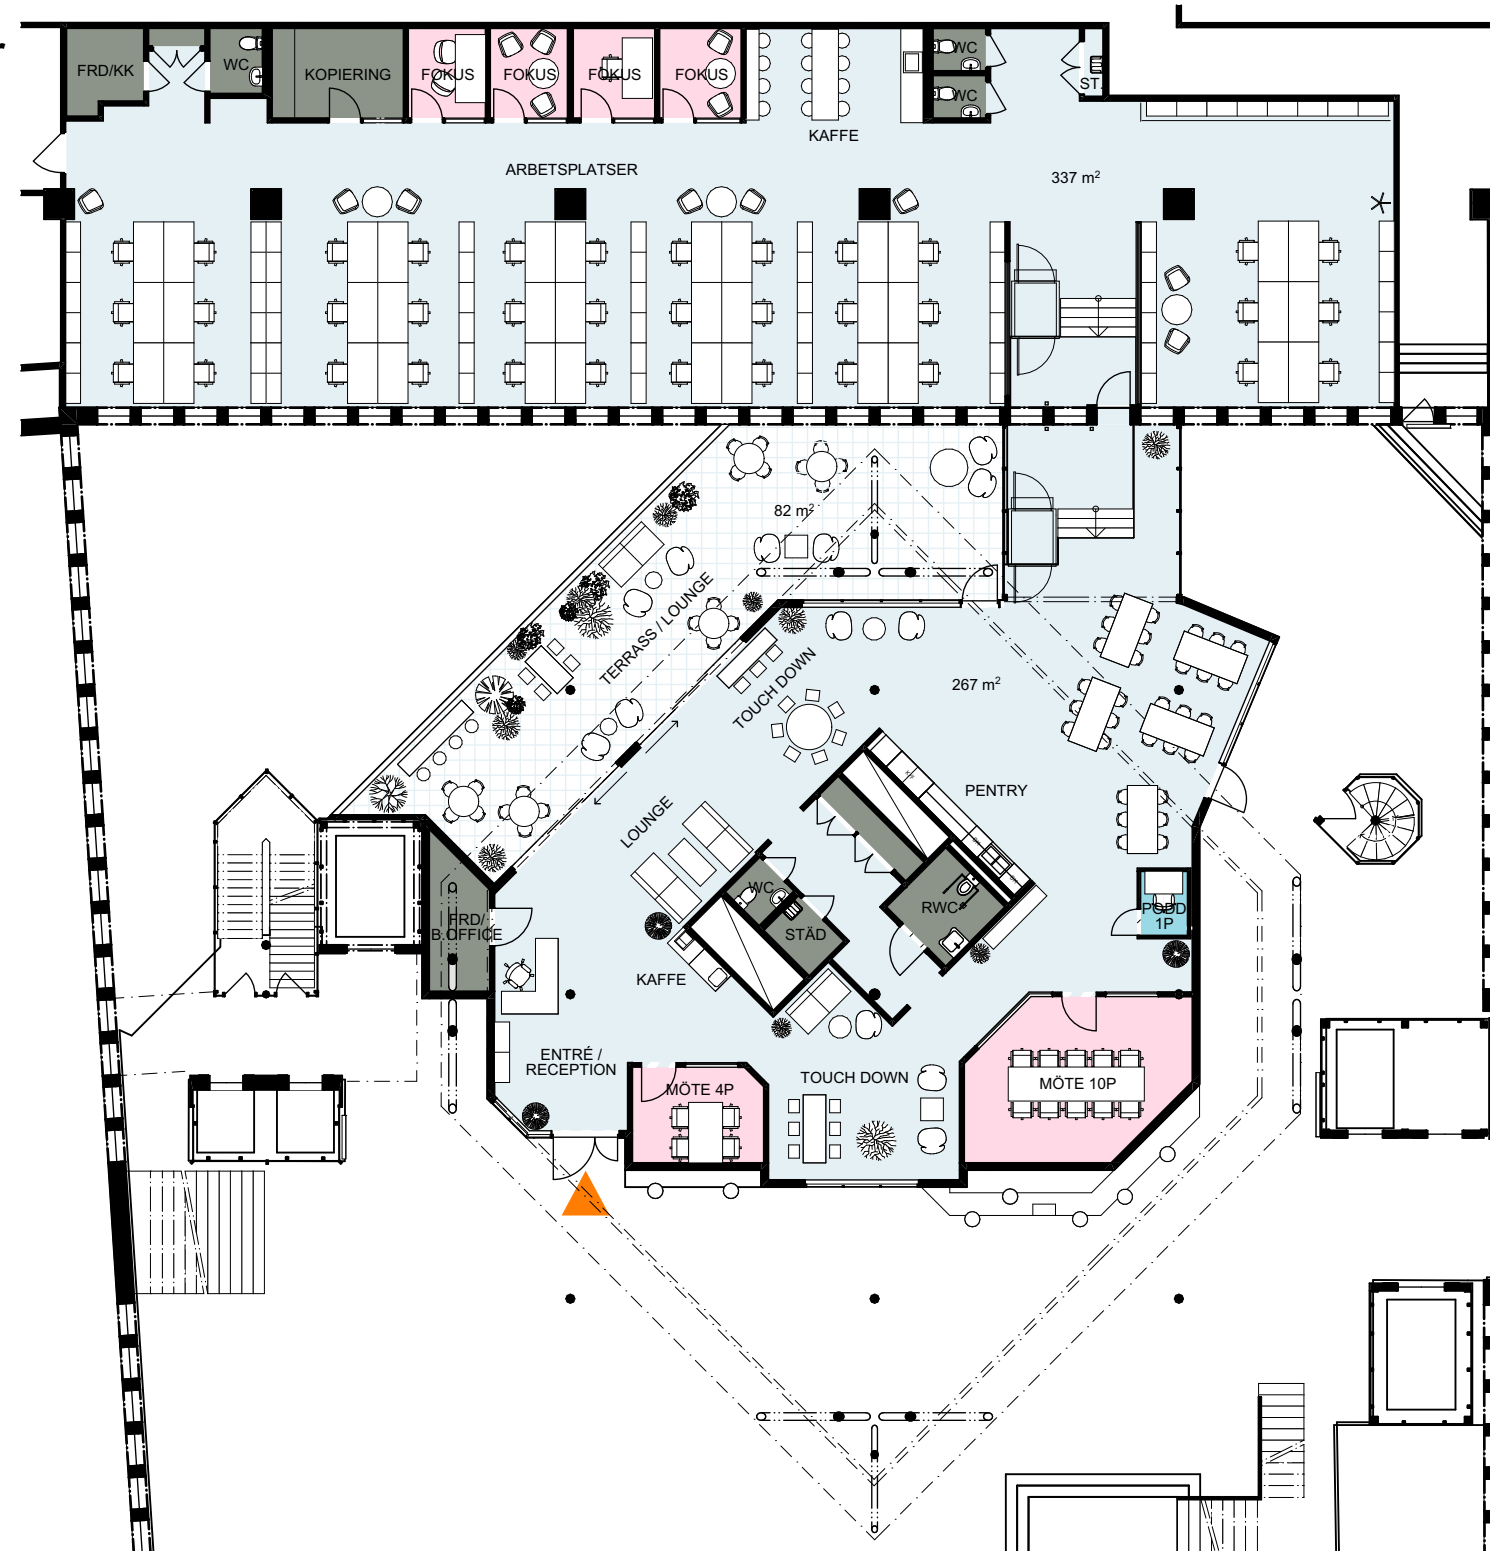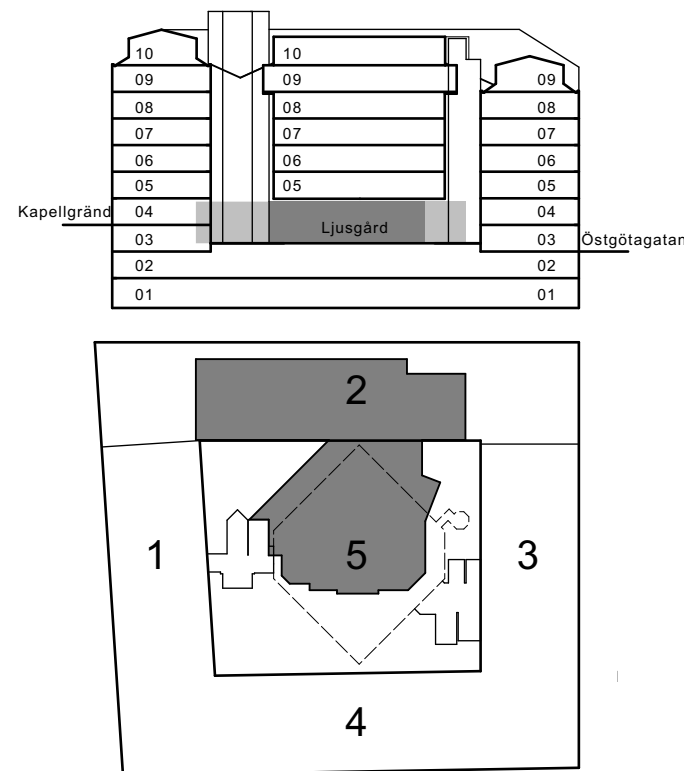

Plats för
QR-kod
Mer om lokalen

Plats för
QR-kod
Ladda ned
ritningen

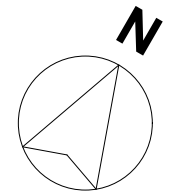

Arbetsplatser
öppna
i rum
reception

36 st
0 st
1 st



Övrigt
mötesrum
fokusrum
pentry/paus
mötespodd

2 st
4 st
1 st
1 st



Lokalarea
area/plats
totalt

16,8 m²
604 m²

SKRIVBORD
1600 x 800

SKALA 1:200 (A3)



AMF Fastigheter

