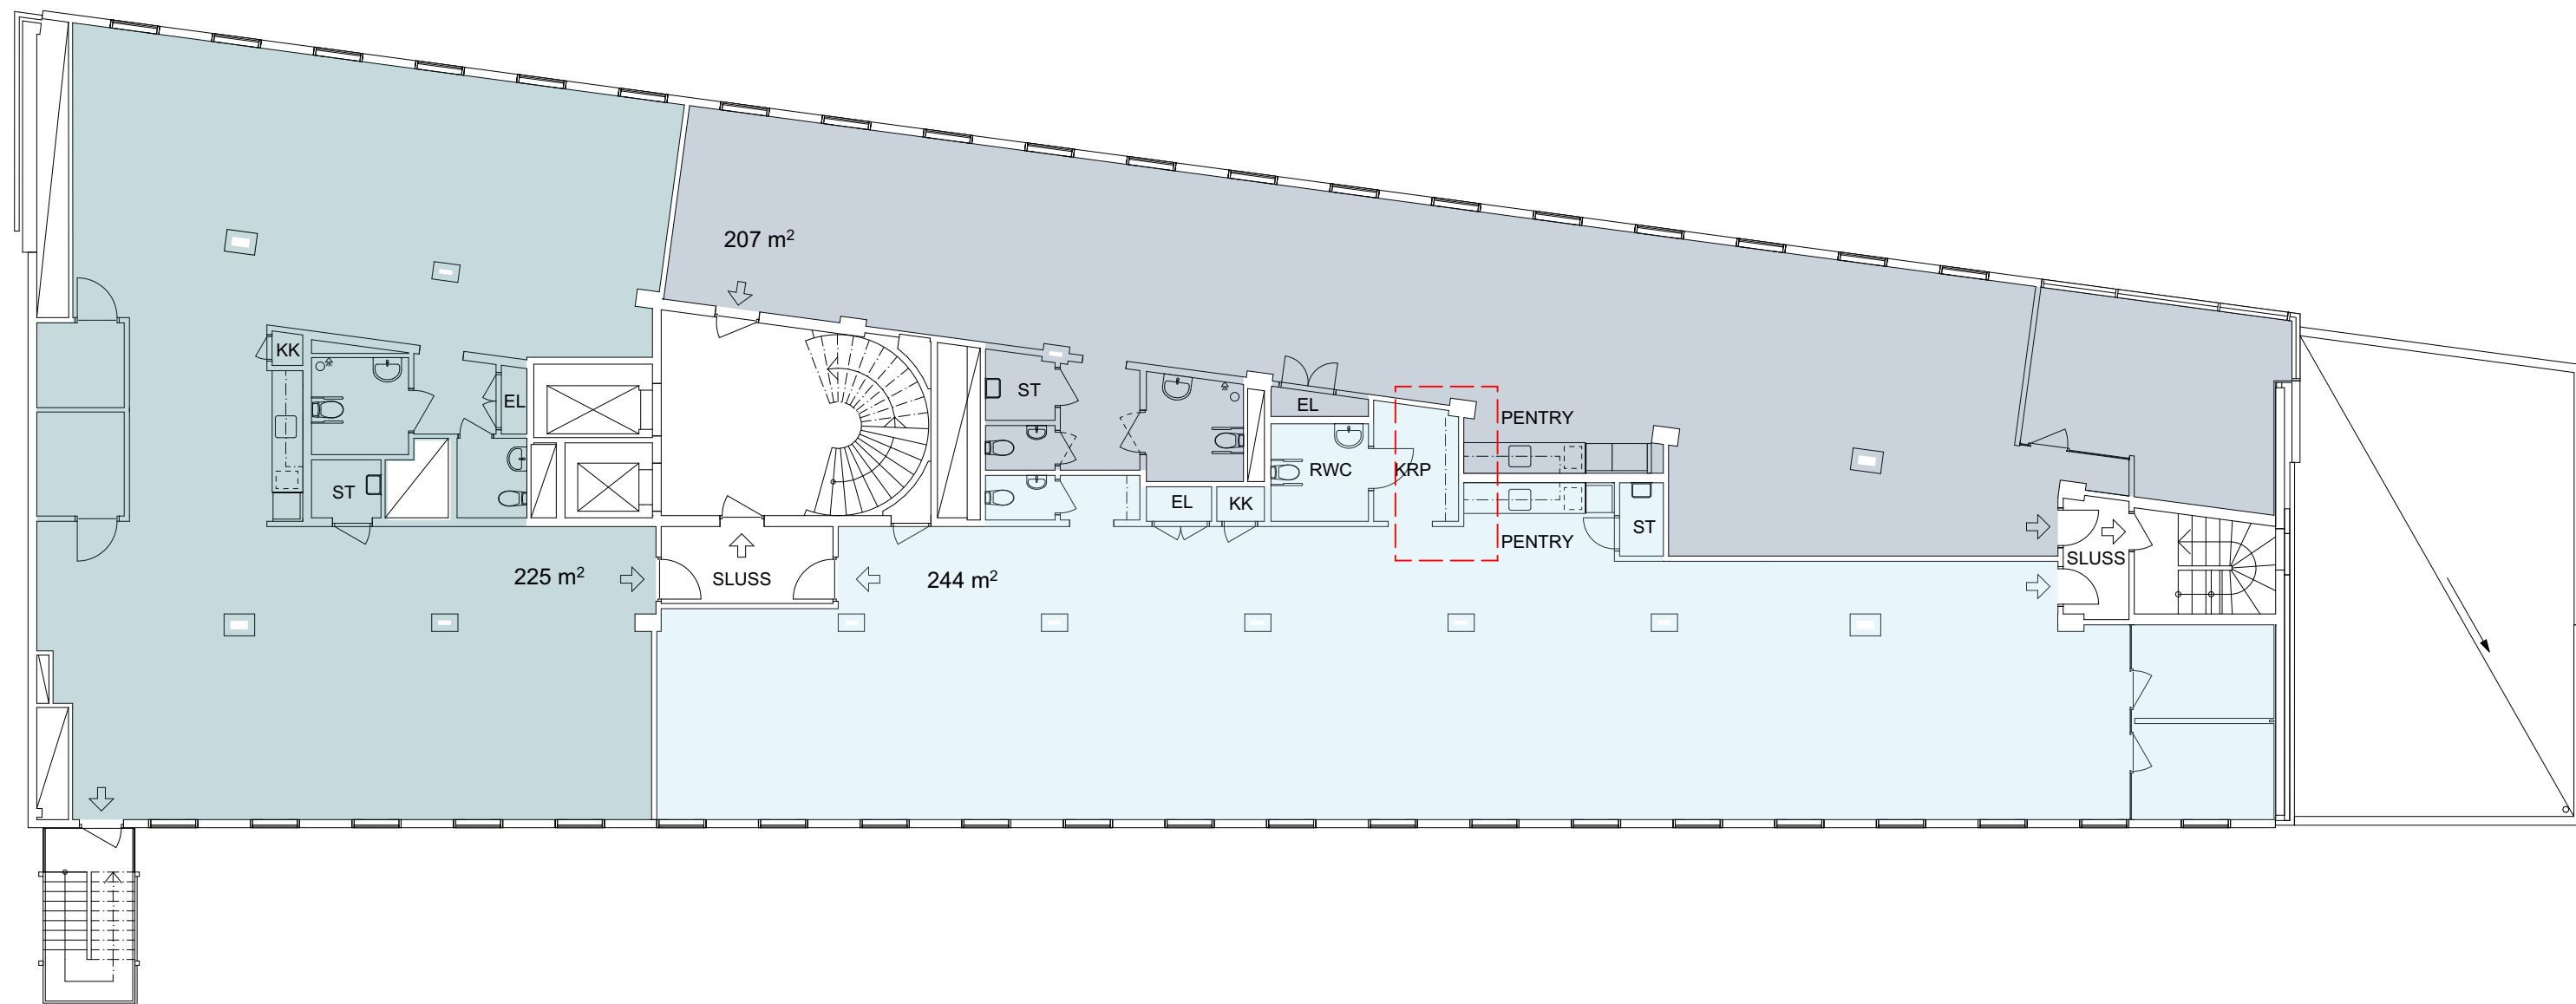


# Landsvägen 52, 697 m<sup>2</sup>

2 st arbetsplatser i bef planlösning, plan 6



Kv Sundbyberg 2:78, lokal nr 4056-00000

Plats för QR-kod

Plats för QR-kod

Mer om lokalen

Ladda ned ritningen

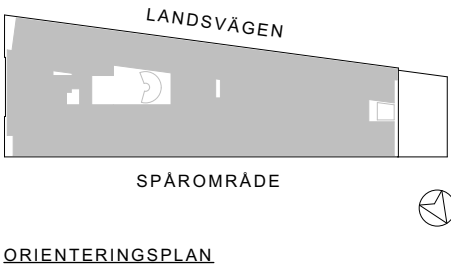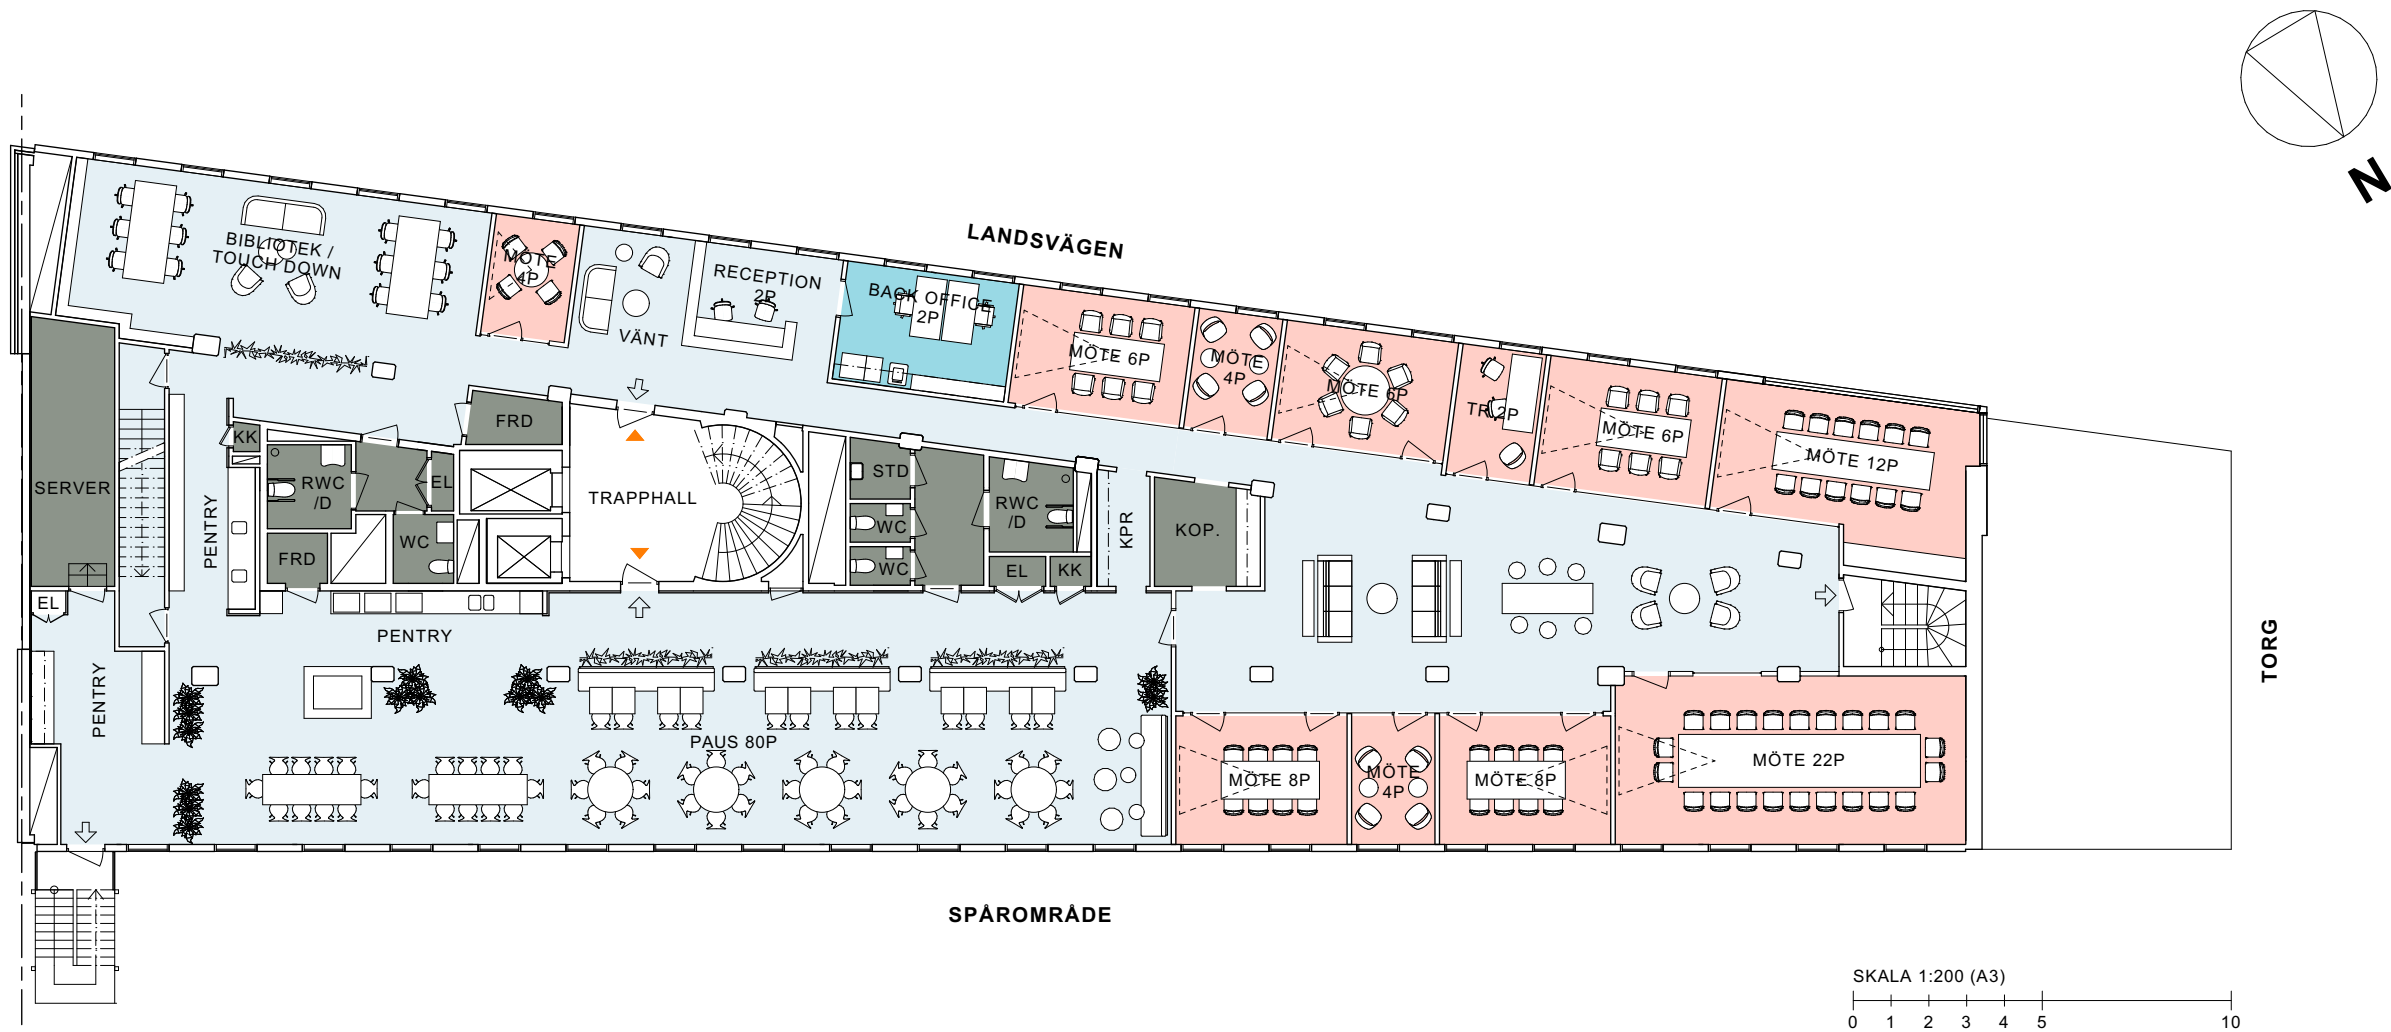

Arbetsplatser  
öppna  
i rum  
reception

0 st  
2 st  
1 st

Övrigt  
mötesrum  
tysta rum  
pentry/paus

10 st  
1 st  
1 st

Lokalarea  
area/plats  
totalt

- m<sup>2</sup>  
679 m<sup>2</sup>

# Landsvägen 52, 696 m<sup>2</sup>

62 st arbetsplatser i bef planlösning, plan 5




Kv Sundbyberg 2:78, lokal nr 4056-00000

Plats för QR-kod

Mer om lokalen

Plats för QR-kod

Ladda ned ritningen

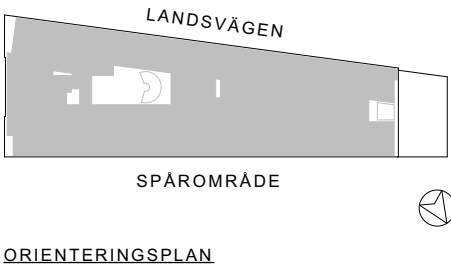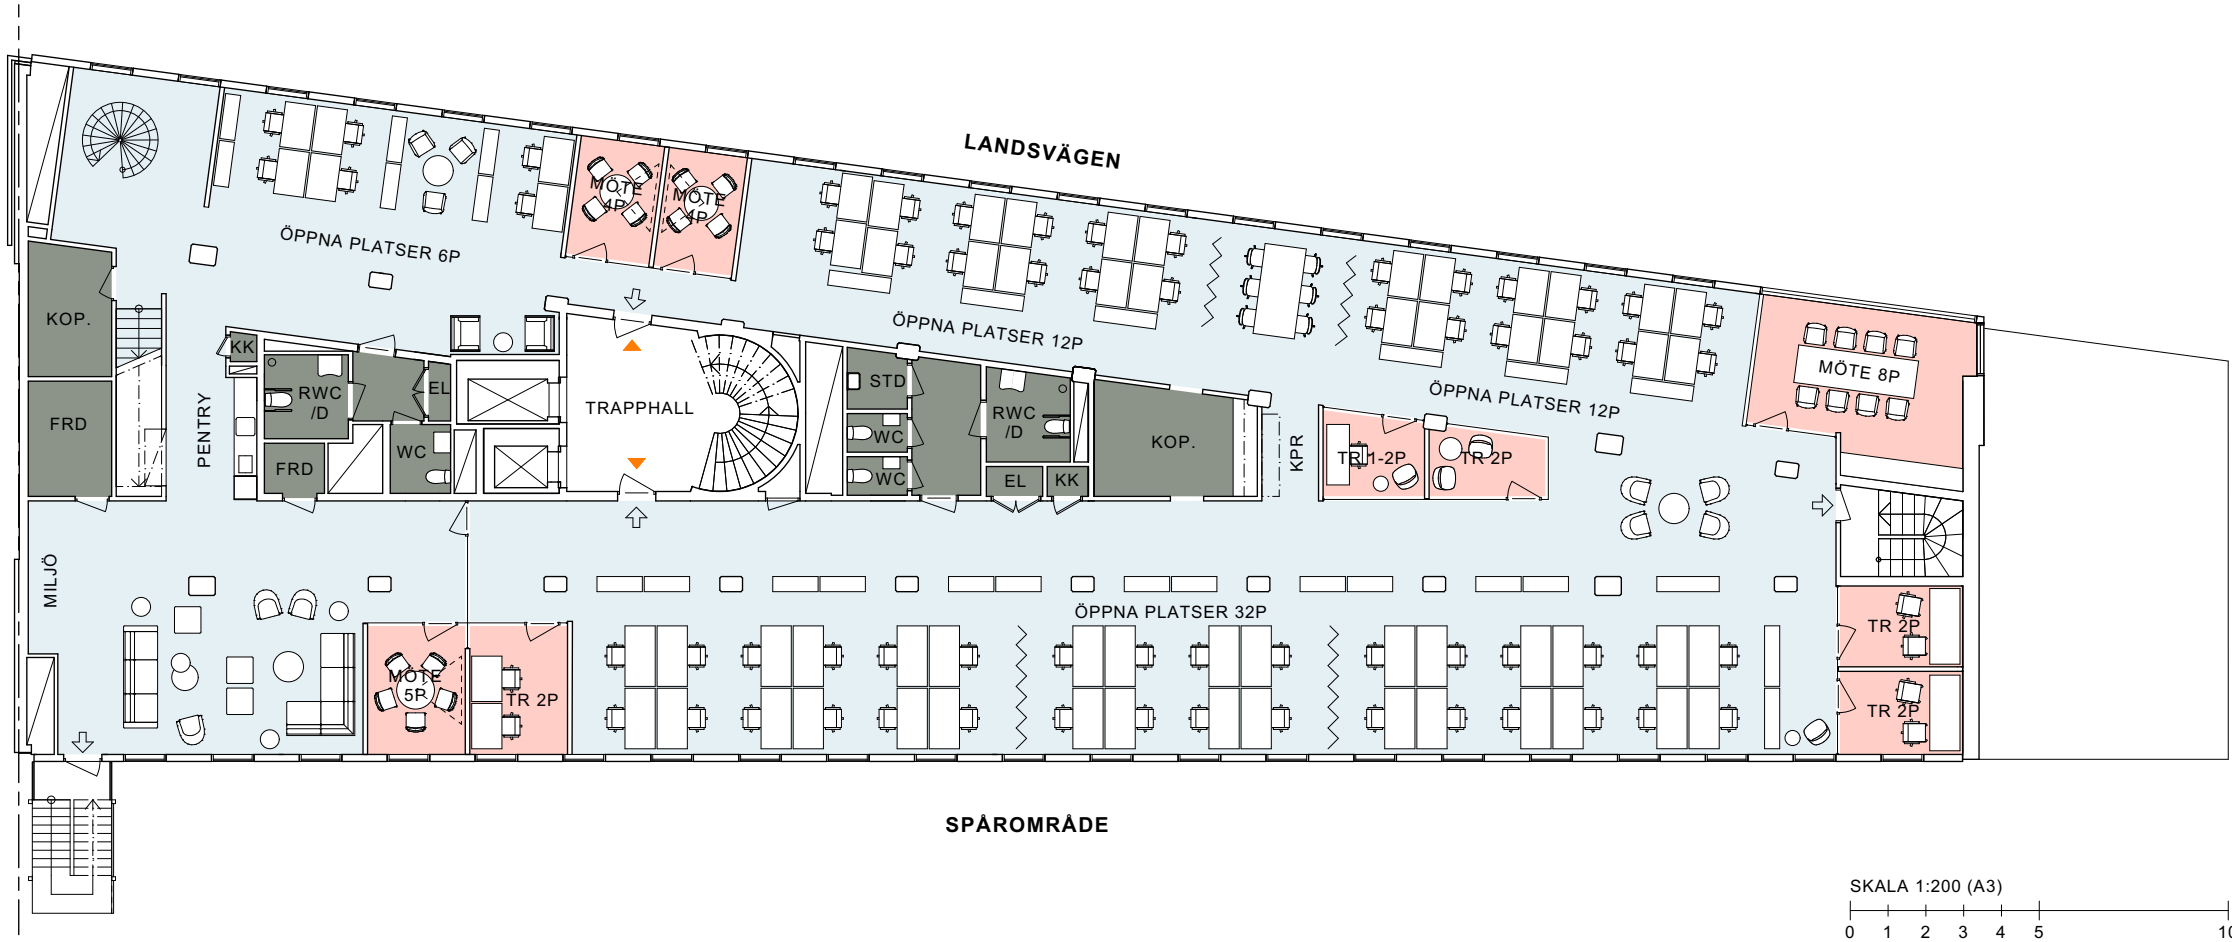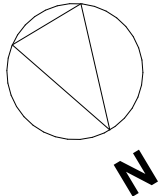

ORIENTERINGSPLAN

Arbetsplatser  
öppna  
i rum  
reception

62 st  
0 st  
0 st

Övrigt  
mötesrum  
tysta rum  
pentry/paus

4 st  
5 st  
1 st

Lokalarea  
area/plats  
totalt

11,22 m<sup>2</sup>  
696 m<sup>2</sup>

# Landsvägen 52, 695 m<sup>2</sup>

60 st arbetsplatser i bef planlösning, plan 4




Kv Sundbyberg 2:78, lokal nr 4056-00000

Plats för QR-kod

Mer om lokalen

Plats för QR-kod

Ladda ned ritningen

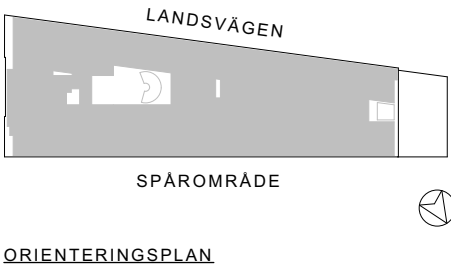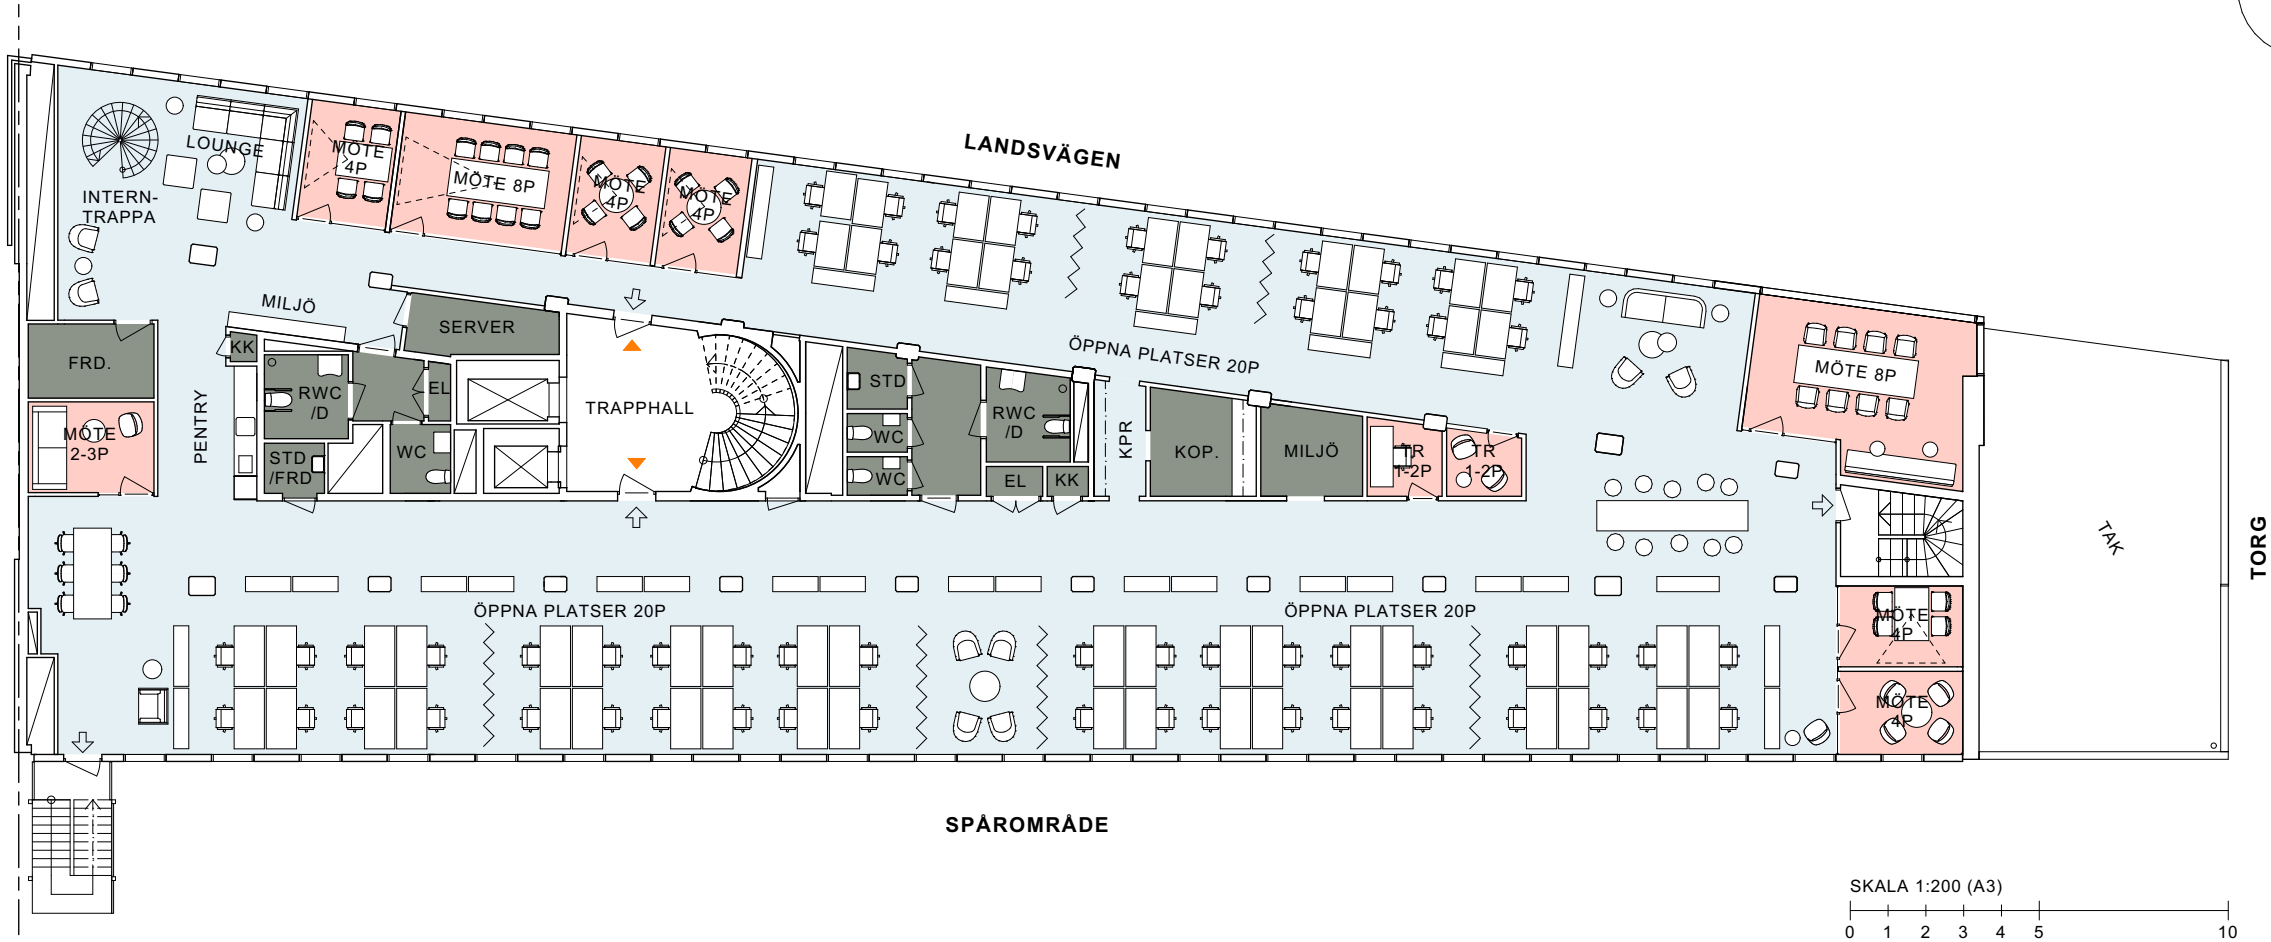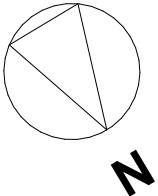

Arbetsplatser  
öppna  
i rum  
reception

60 st  
0 st  
0 st

Övrigt  
mötesrum  
tysta rum  
pentry/paus

8 st  
2 st  
1 st

Lokalarea  
area/plats  
totalt

11,58 m<sup>2</sup>  
695 m<sup>2</sup>