


Ny planlösning

12 arbetsplatser
ca 216 m²

Rosenlundsgatan 40

Kv Tobaksmonopolet 6
Plan 5, 2 tr

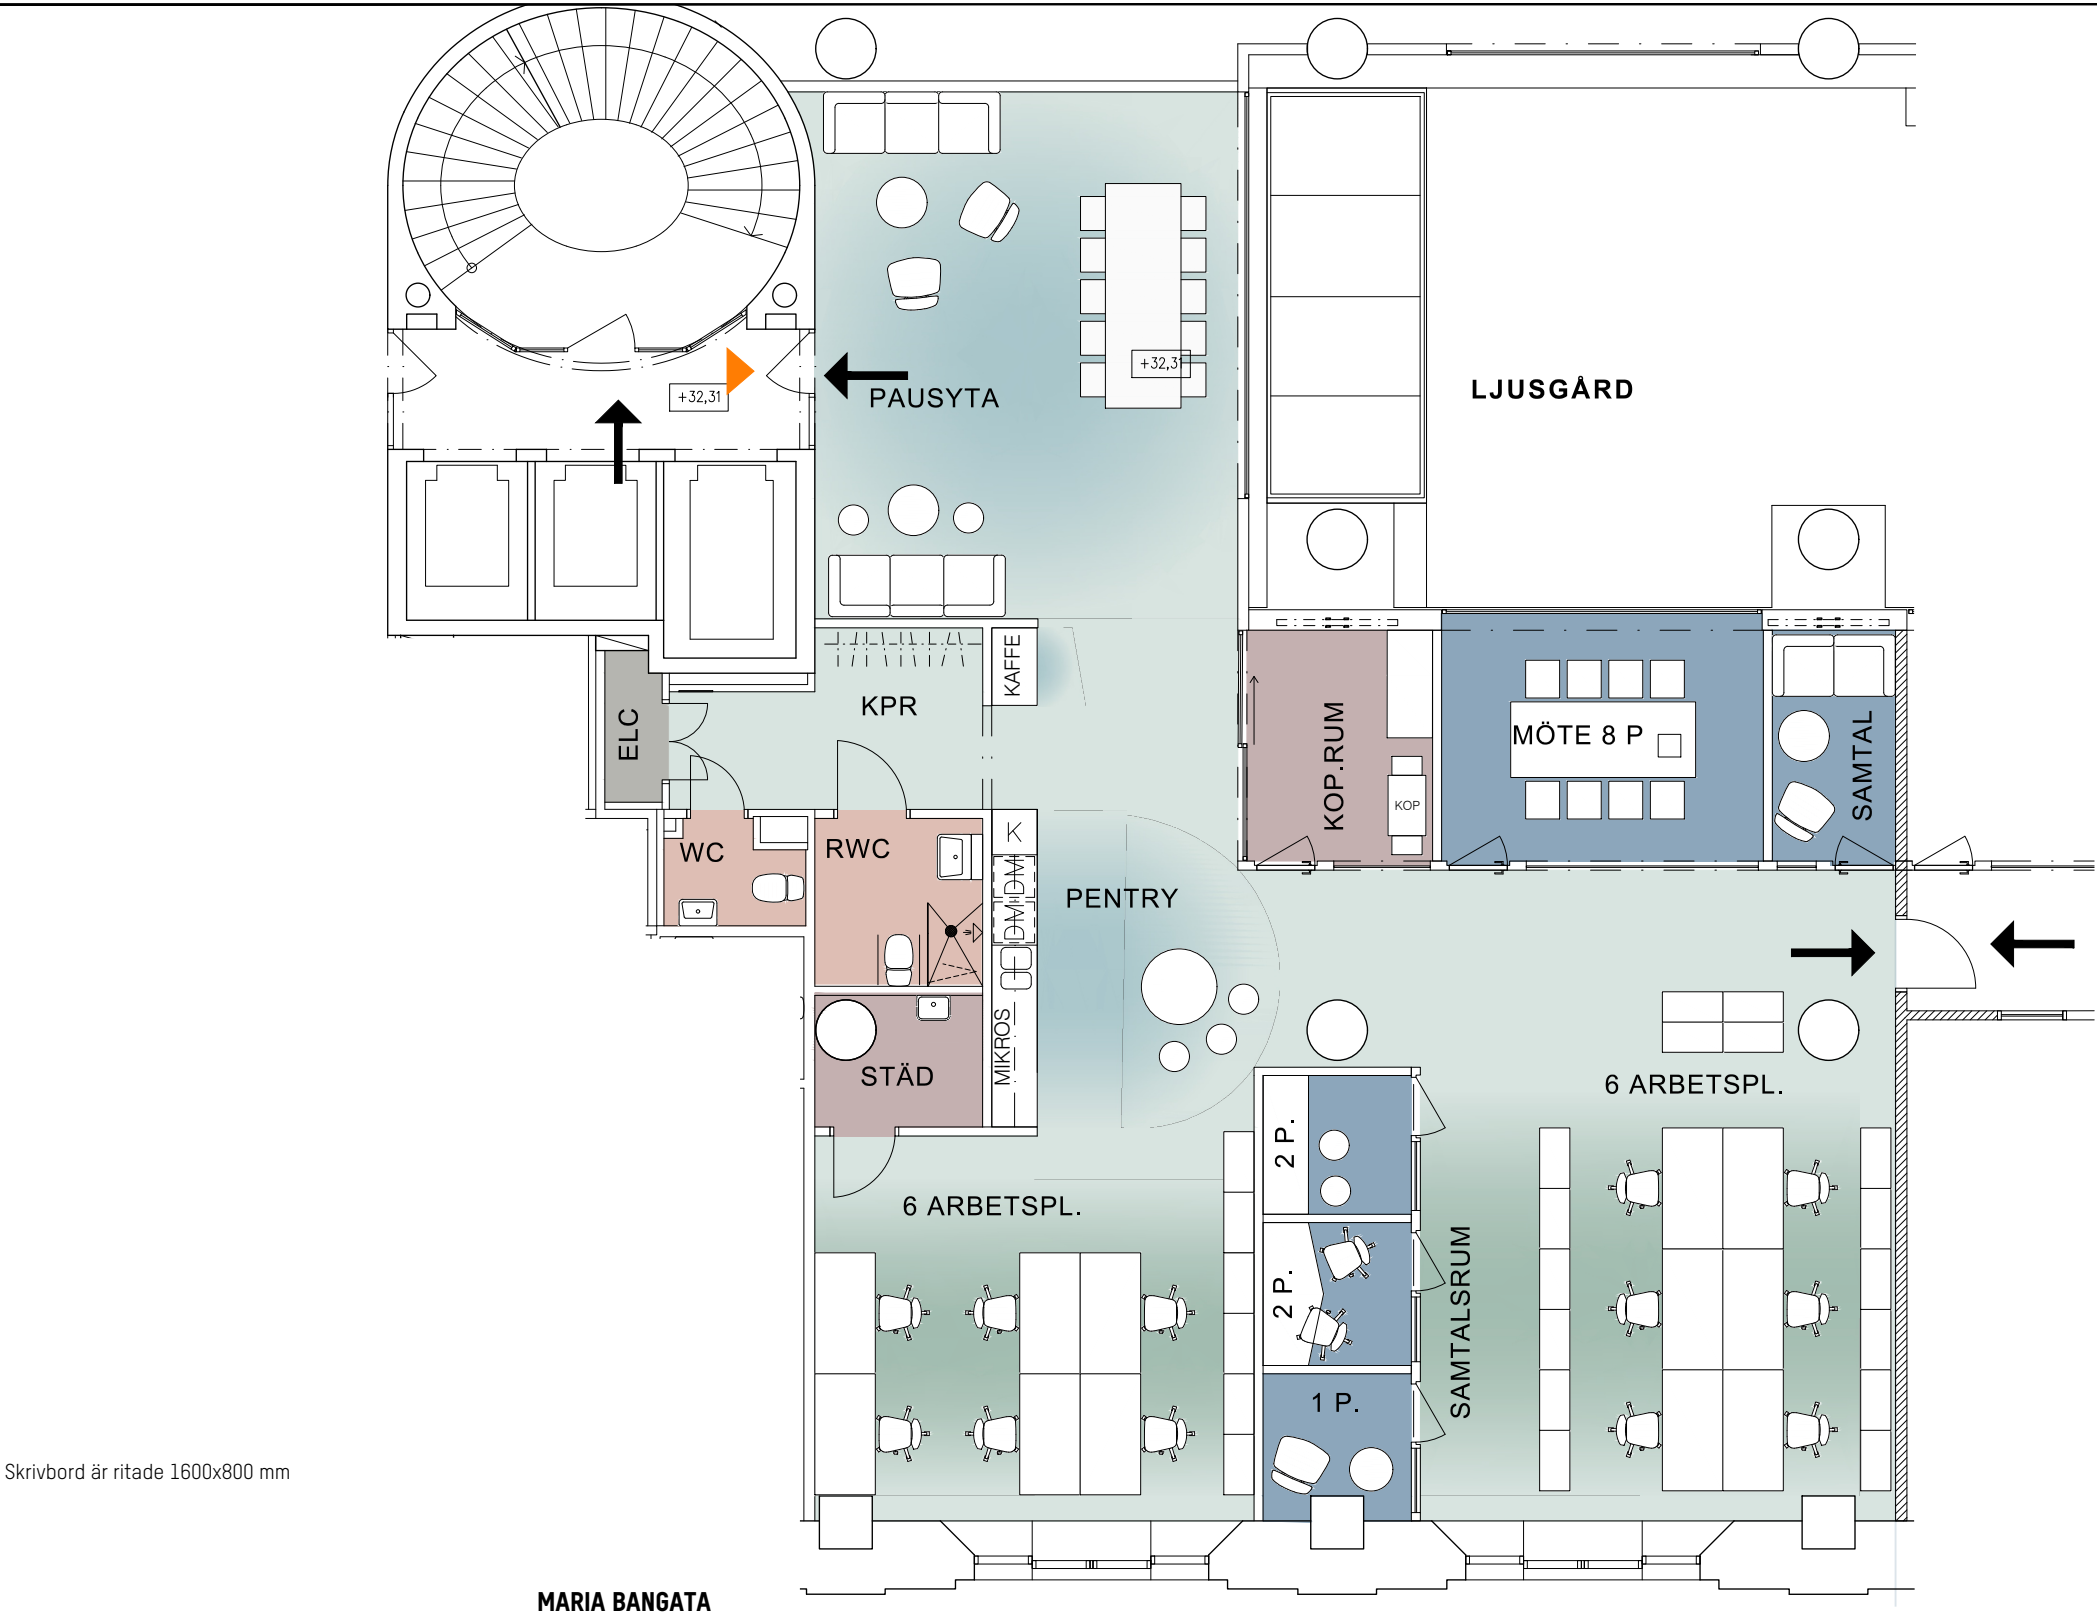

- Rumsfunktioner
- Mötesrum
 - Pentry,paus, touchdown
 - Arbetsplatser
 - Vilrum
 - Rwc & wc
 - Förråd, kopiering, städ
 - Teknik & data

Skrivbord är ritade 1600x800 mm

MARIA BANGATA

Arbetsplatser		Övriga rum	
Öppna	12 st	Mötesrum	1 st
Touchdown	-	Tysta rum	4 st
I rum	-	Pentry	1 st
Reception	-	Rwc/wc	2 st

Info	
Lokalnr	del av 4065-10205
Area	ca 216 m ²
Area/plats	ca 18 m ²
Säljskiss	2026.03.19

SKALA 1:100 (A3)

