


Alternativ planlösning

36 arbetsplatser
375 m²

Magnus Ladulåsgatan 4

Kv. Vattenpasset 11
Plan 3, 1 tr

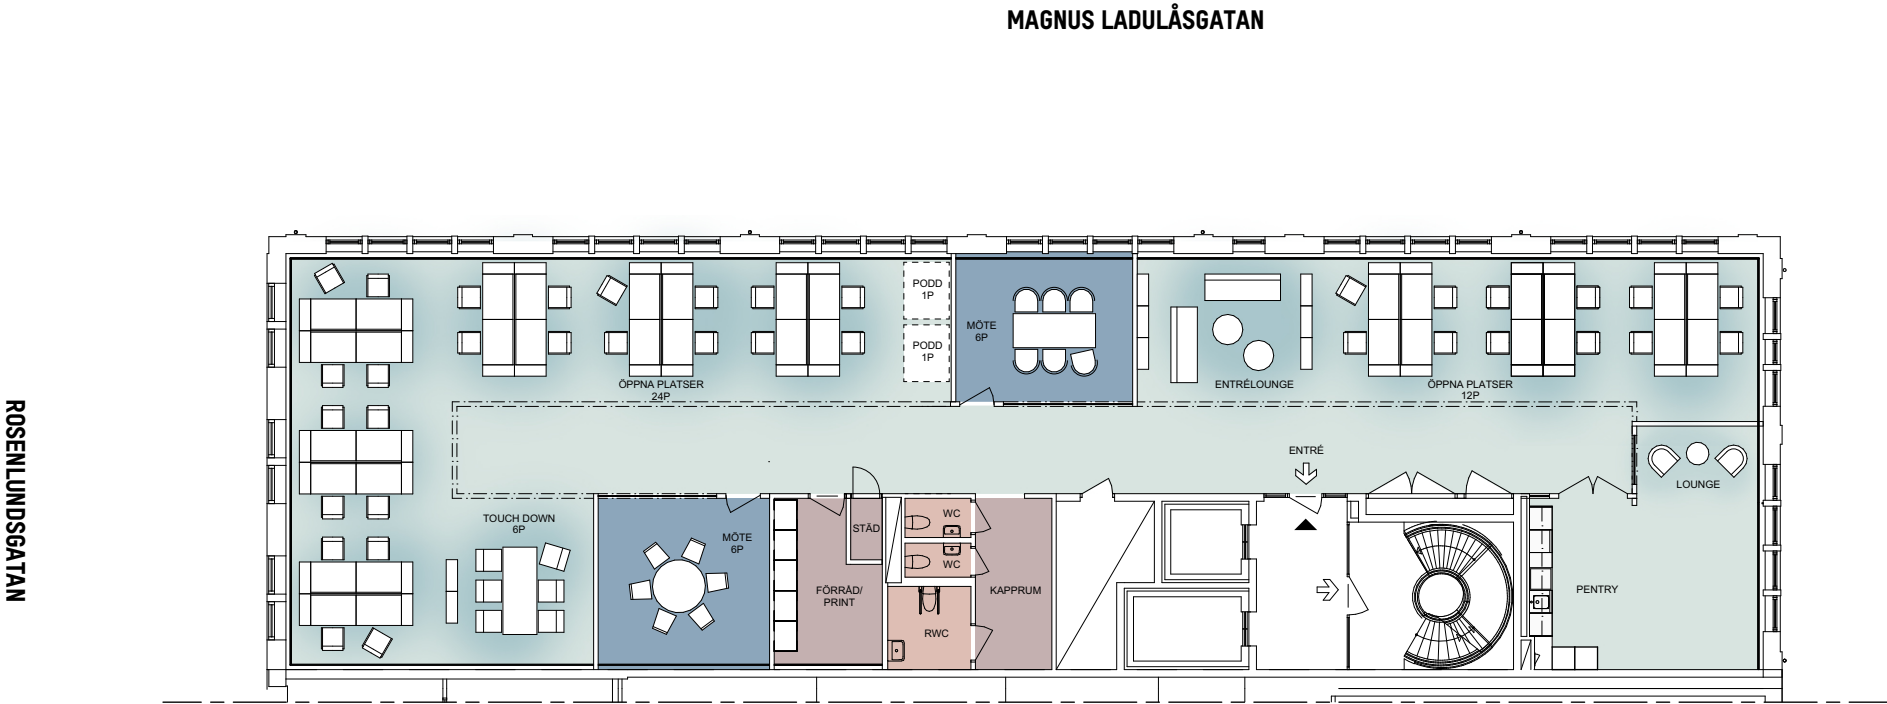

Alla ytor är i detta skede preliminära.

Angiven yta avser färglagd yta (LOA)
LOA / BTA beräknat enligt Svensk
Standard SS 21054:2009

Projektering av bland annat
installationer, konstruktioner,
byggdelar och utrymningsvägar kan
komma att påverka planen samt
plushöjder, rumshöjder,
konstruktioner och ytangivelser.
Samtliga mått kontrolleras på plats.


Skissmaterialet är konfidentiellt.

- Rumsfunktioner**
- Mötesrum
 - Pentry, paus, touchdown
 - Arbetsplatser
 - Vilrum
 - Rwc & wc
 - Förråd, kopiering, städ
 - Teknik & data


Arbetsplatser		Övriga rum	
Öppna	36 st	Mötesrum	2 st
Touchdown	6 st	Tysta rum	2 st
I rum	-	Pentry	1 st
Reception	-	Rwc/wc	3 st

Info	
Lokalnummer	4043-10008
Area	375 m²
Area/plats	10,5 m²
Säljskiss	2026-10-06

Skala 1:200 (A3)

 

Orienteringssektion

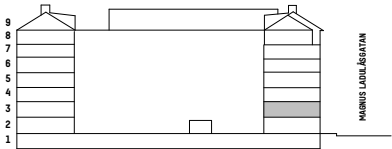

Orienteringsplan

