
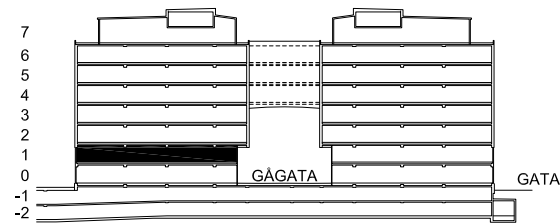
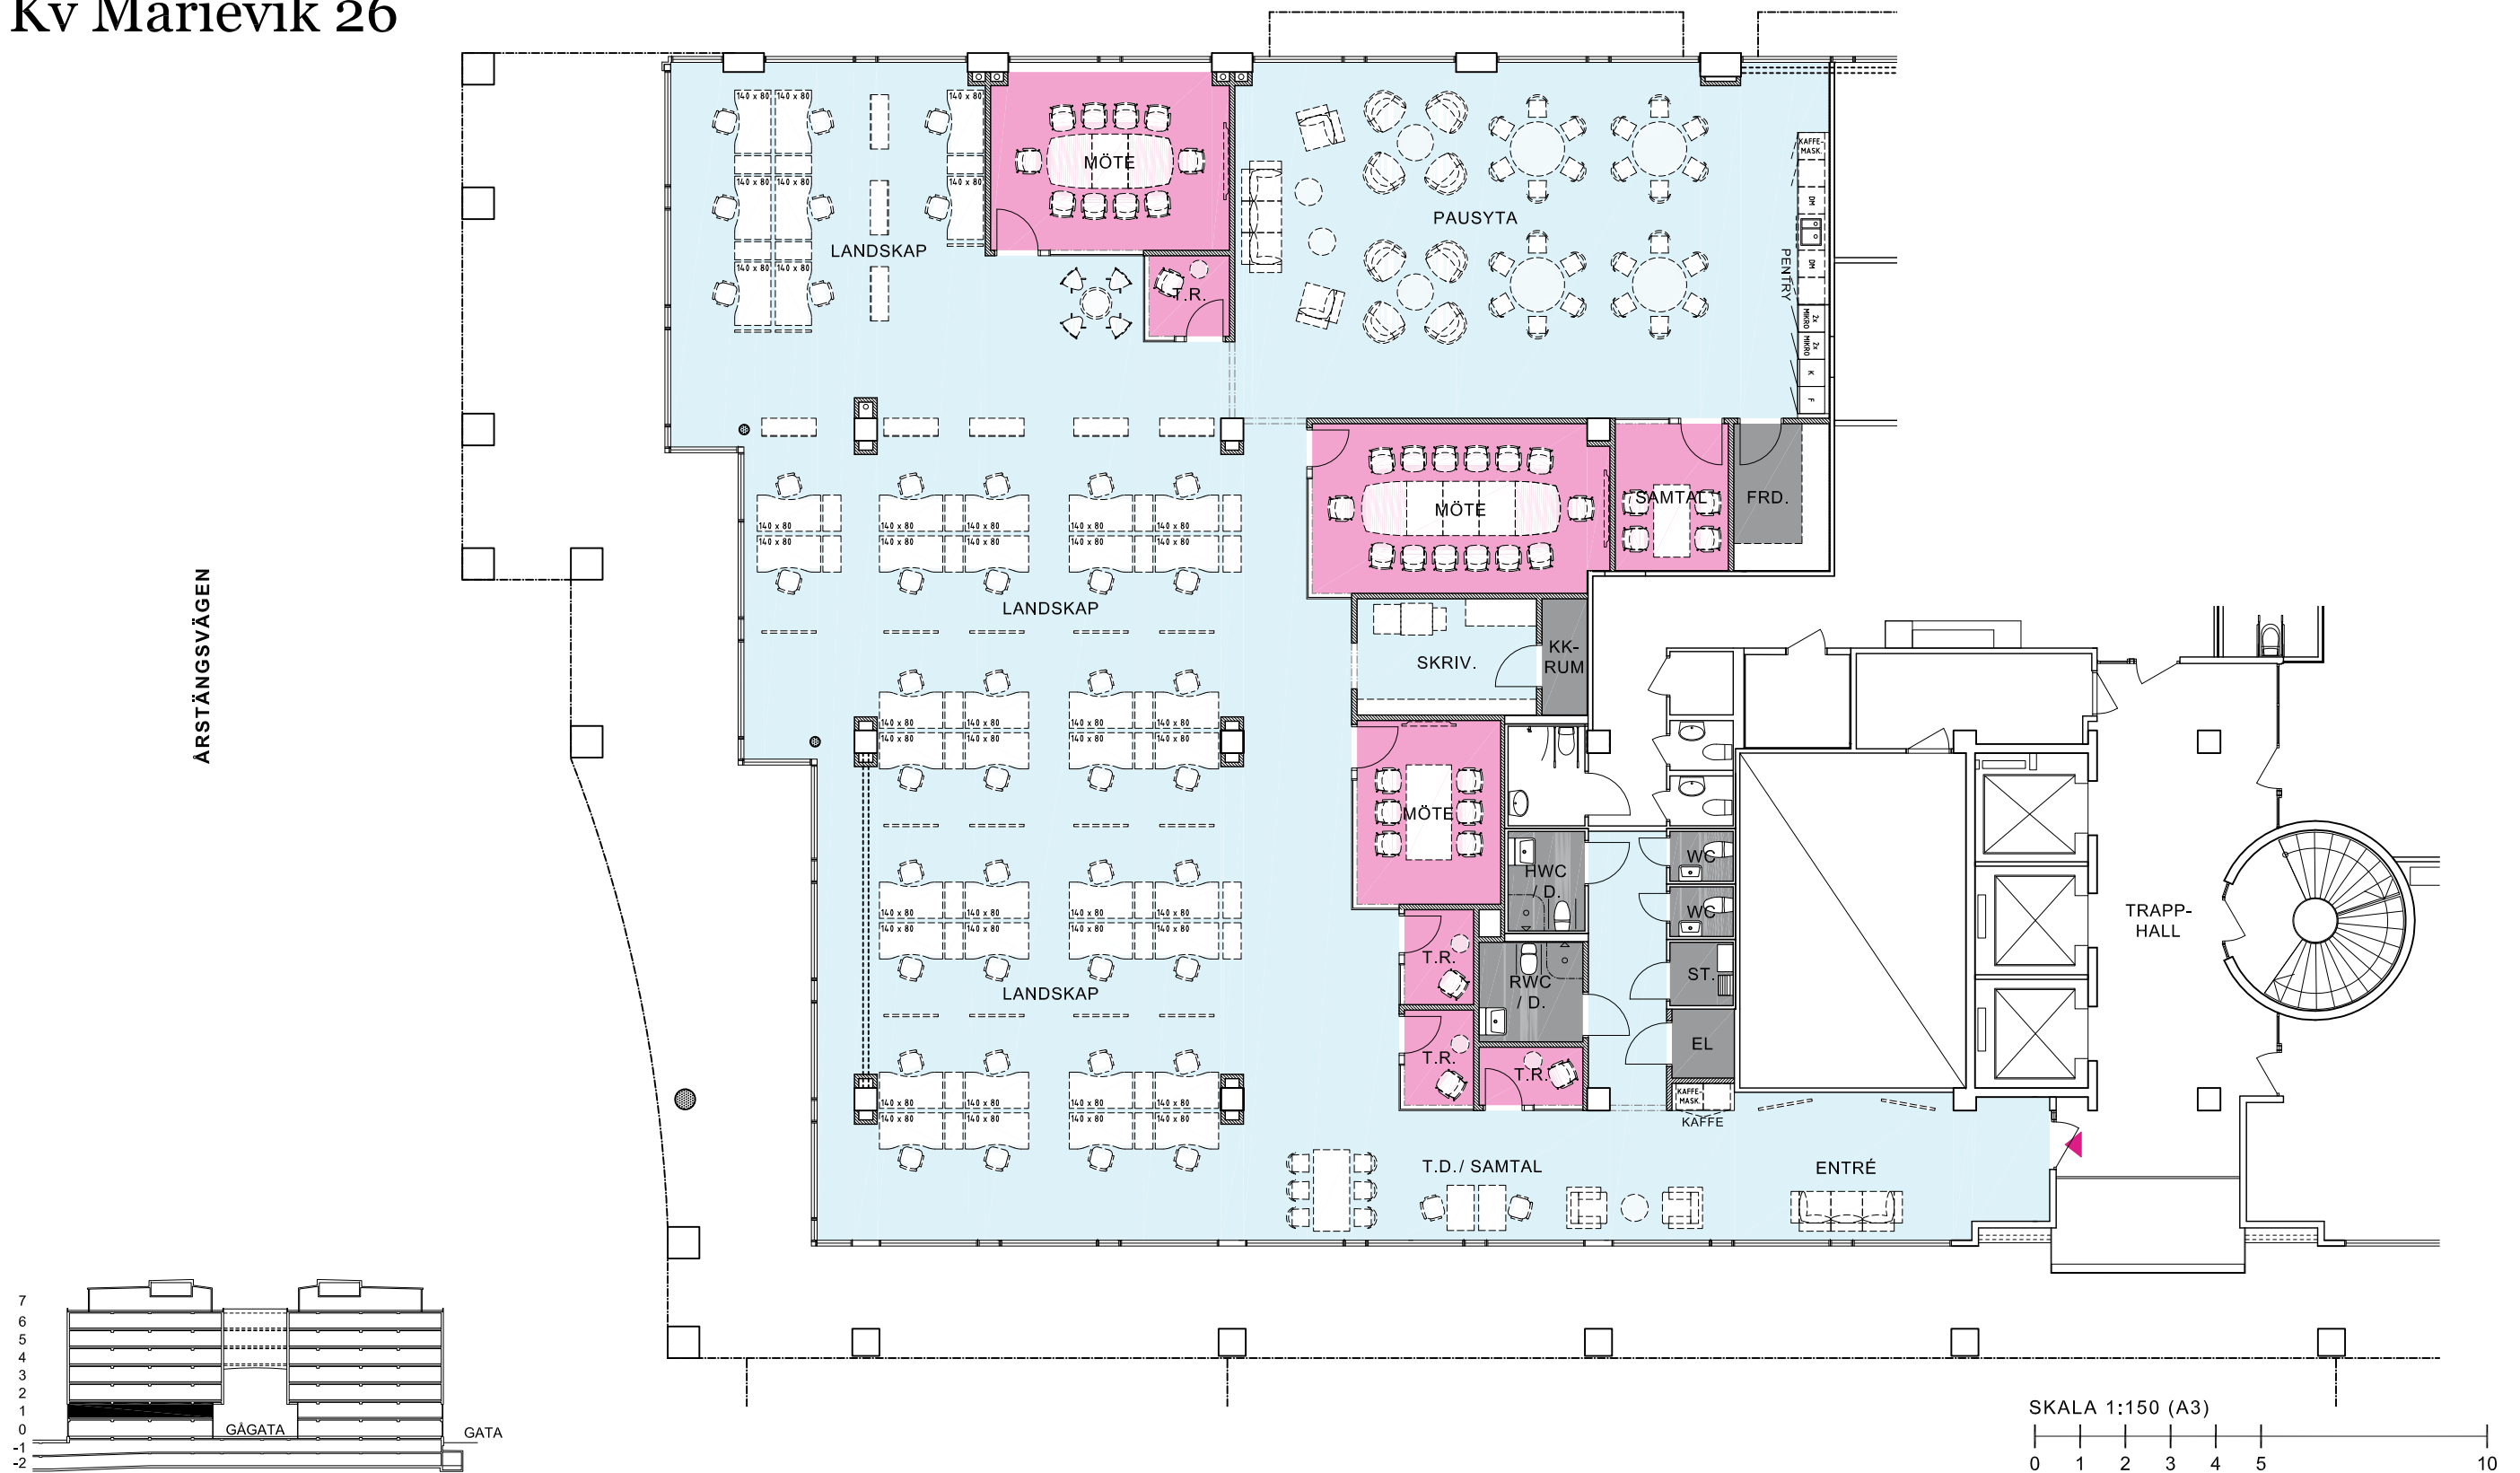


Årstaängsvägen 21b, 587 m²

42 st arbetsplatser i ny planlösning, plan 1 tr

Kv Marievik 26

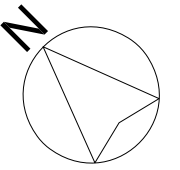

Arbetsplatser öppna i rum reception 42 st - st - st

Övrigt mötesrum tysta rum pentry/paus 4 st 4 st 1 st

Lokalarea area/plats totalt 14,0 m² 587 m²